



**COMUNE DI AVELLINO**  
Settore Assetto e Sviluppo del Territorio  
Servizio Piani e Programmi

**Piano Urbanistico Attuativo – Piazza Kennedy**  
**Zone di Riqualificazione “Rq04”**  
Legge Regionale n. 16 - 22.12.2004 e ss.mm.ii. – art. 26



**ELA. 1.3 – RILIEVO PLANO ALTIMETRICO E SEZIONI**

Responsabile Servizio P.P.  
arch. Luigi DE CESARE



Progetto  
arch. Angelo RAPA



---

## COMUNE DI AVELLINO

### Assessorato all'Urbanistica

Settore Assetto e Sviluppo del Territorio  
Servizio Piani e Programmi

---

#### **Assessore Urbanistica - Governo del territorio - Pianificazione e PUC - Mobilità:**

prof.ssa arch. Emma BUONDONNO

#### **Dirigente:**

ing. Luigi A. M. CICALÈSE

#### **Responsabile:**

arch. Luigi DE CESARE

#### **Gruppo di progettazione interna:**

arch. Angelo Rapa

arch. Vito Guerriero


arch. Stefano Tarantino

---

## Indice Tavole:

---

TAV1.3 A1 – Rilievo quotato	scala 1: 1.000
TAV1.3 A2 – Sezione 1 – Sezione 2	scala 1: 500
TAV1.3 A3 – Sezione 3 – Sezione 4	scala 1: 500

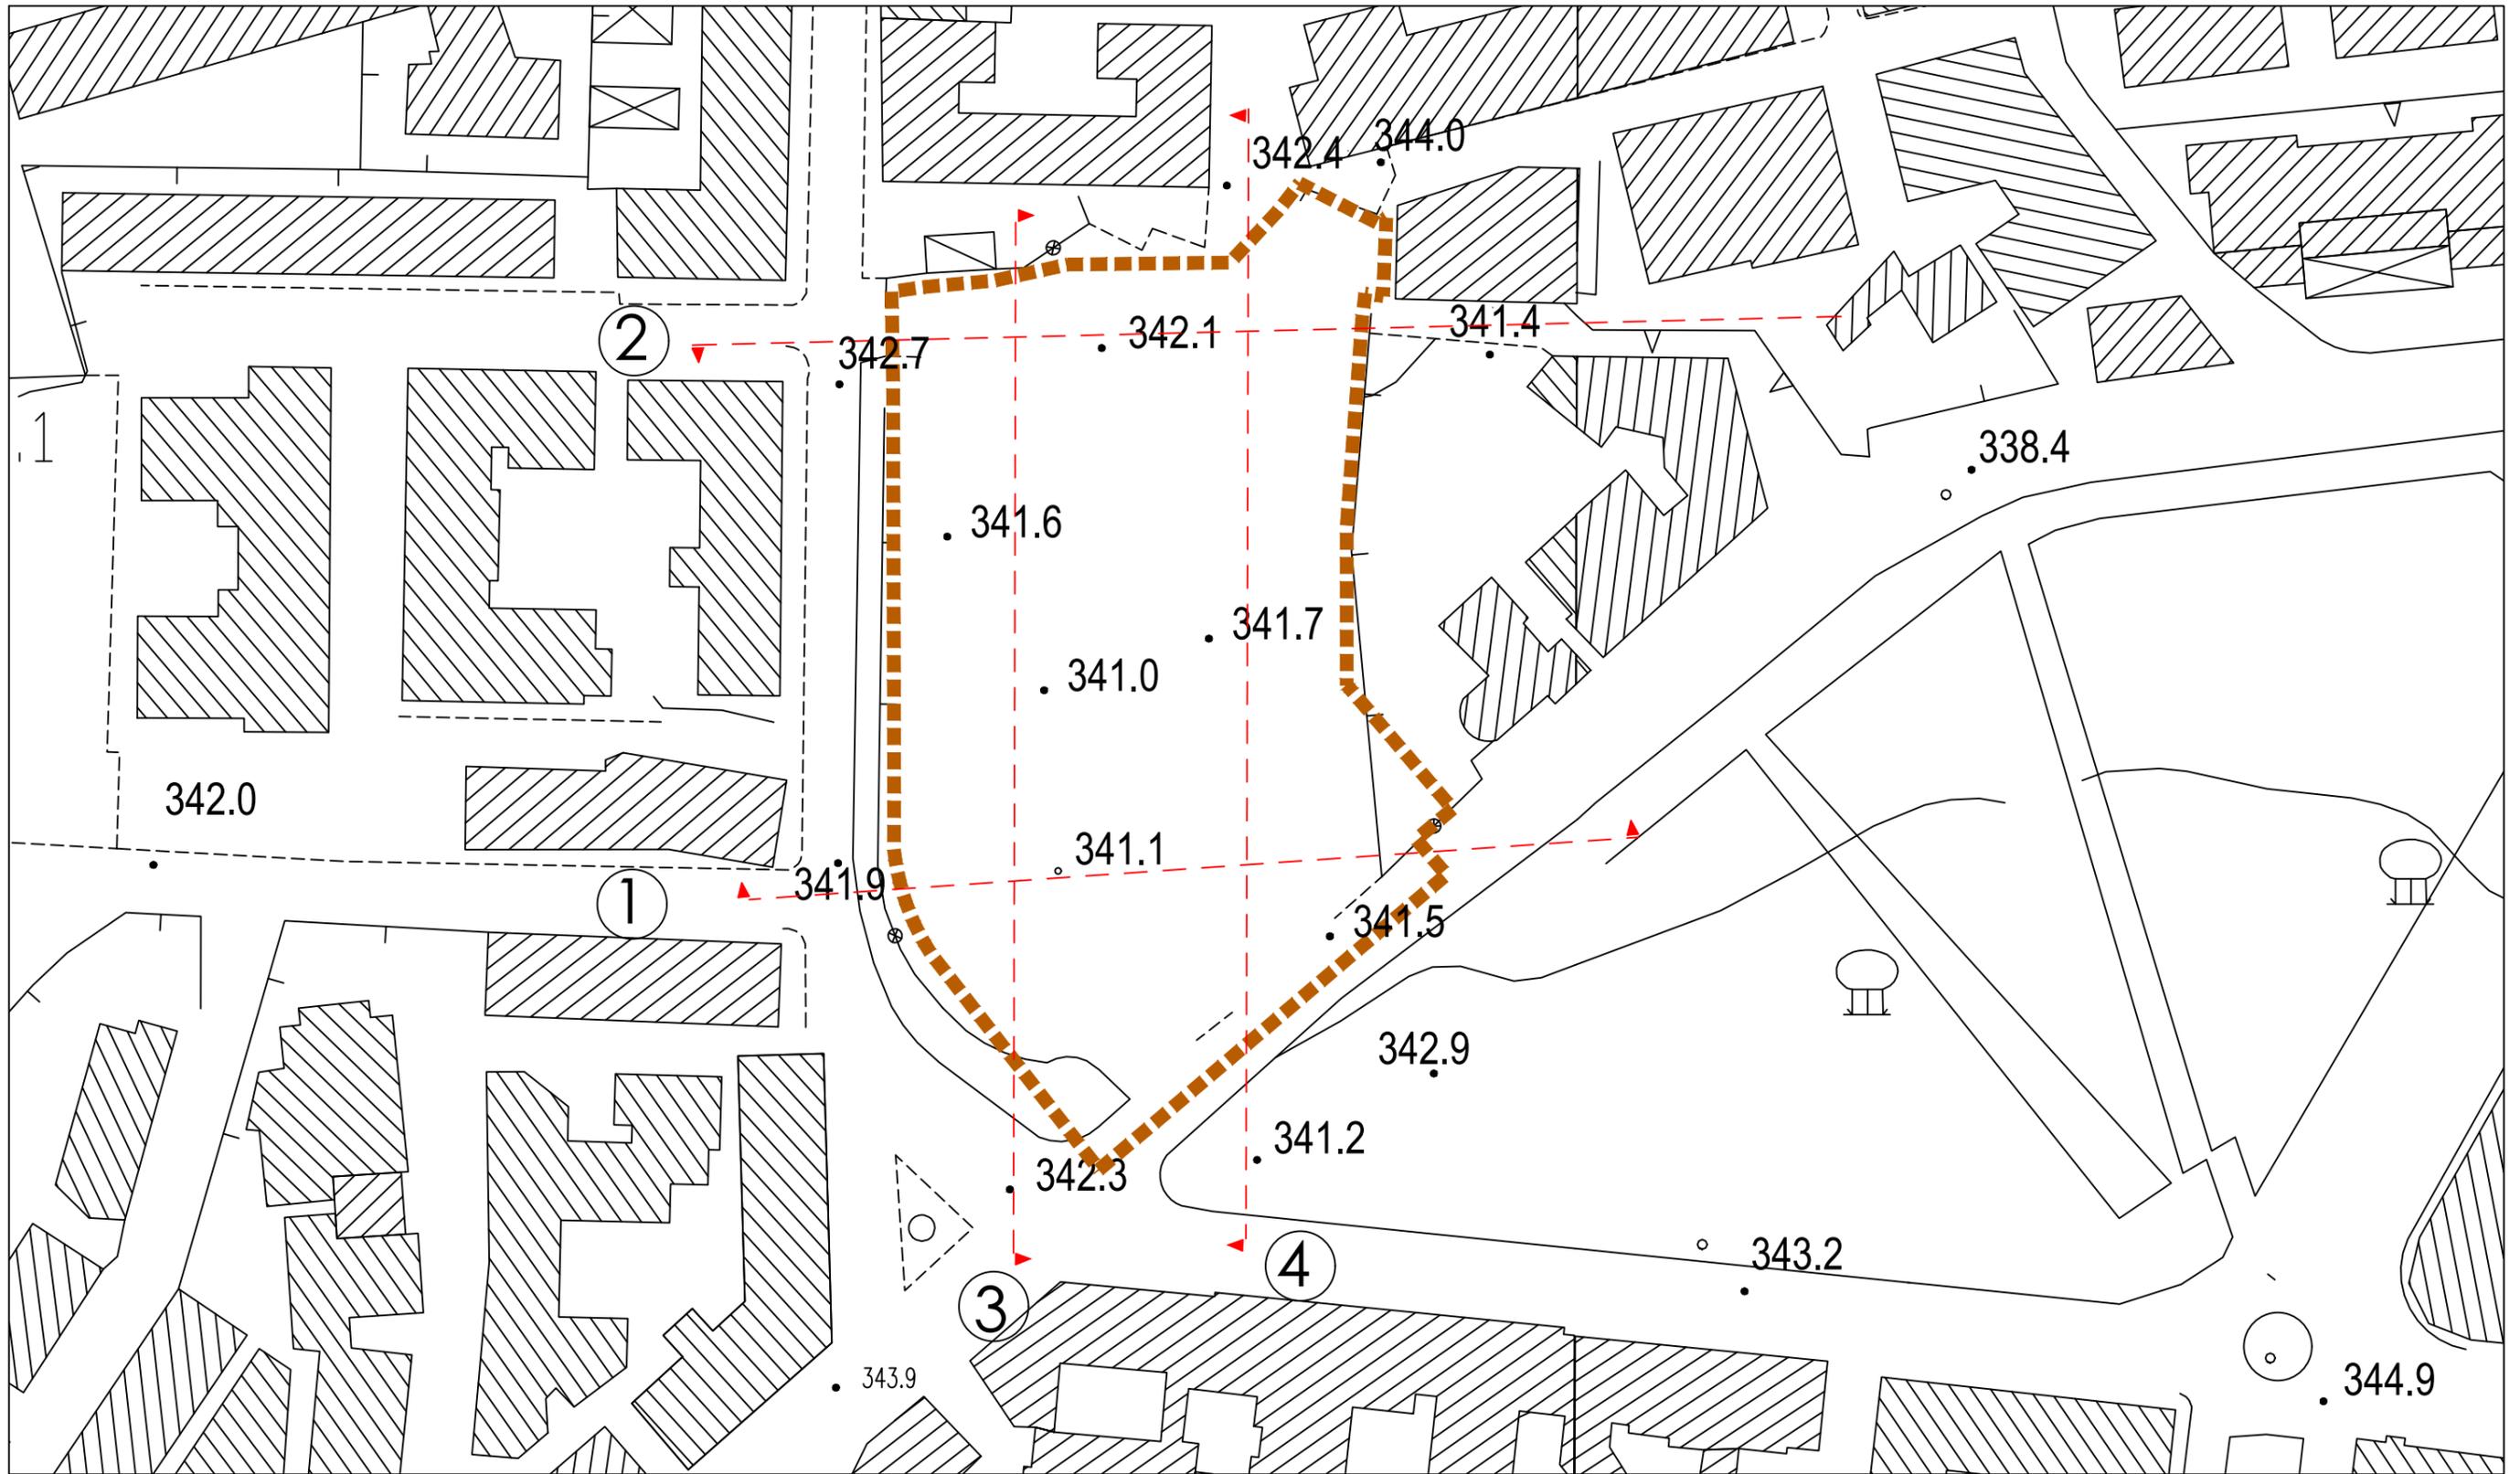

**RILIEVO**

elaborato di analisi: scala **1 : 1.000**

**TAV 1.3 A1**

**Planimetria Area di intervento - Rilievo quotato**

Picchetto	1	2	3	4	5	6
Dist. Parz	14,13	6,15	27,78	49,86	38,47	
Quote	342,00	341,90	341,20	341,10	341,5	341,00

## SEZIONE 1

Picchetto	1	2	3	4
Dist. Parz	55,48	40,74	40,15	
Quote	341,40	342,10	342,70	342,50

## SEZIONE 2

### RILIEVO

elaborato di analisi: scala **1 : 500**

**TAV 1.3 A2**

**Sezione 1**  
**Sezione 2**

Picchetto	340,00							
	1	2	3	4	5	6	7	8
Dist. Parz	12,35	29,24	23,75	27,96	28,58	9,69	11,03	30,76
Quote	342,70	342,10	341,60	341,00	341,1	341,60	342,45	342,30
								343,00

### SEZIONE 3

Picchetto	340,00			
	1	2	3	4
Dist. Parz	29,24	23,75	28,58	11,03
Quote	341,20	341,50	341,70	342,10
				342,40

### SEZIONE 4

#### RILIEVO

elaborato di analisi: scala **1 : 500**

**TAV 1.3 A3**

**Sezione 3  
Sezione 4**